
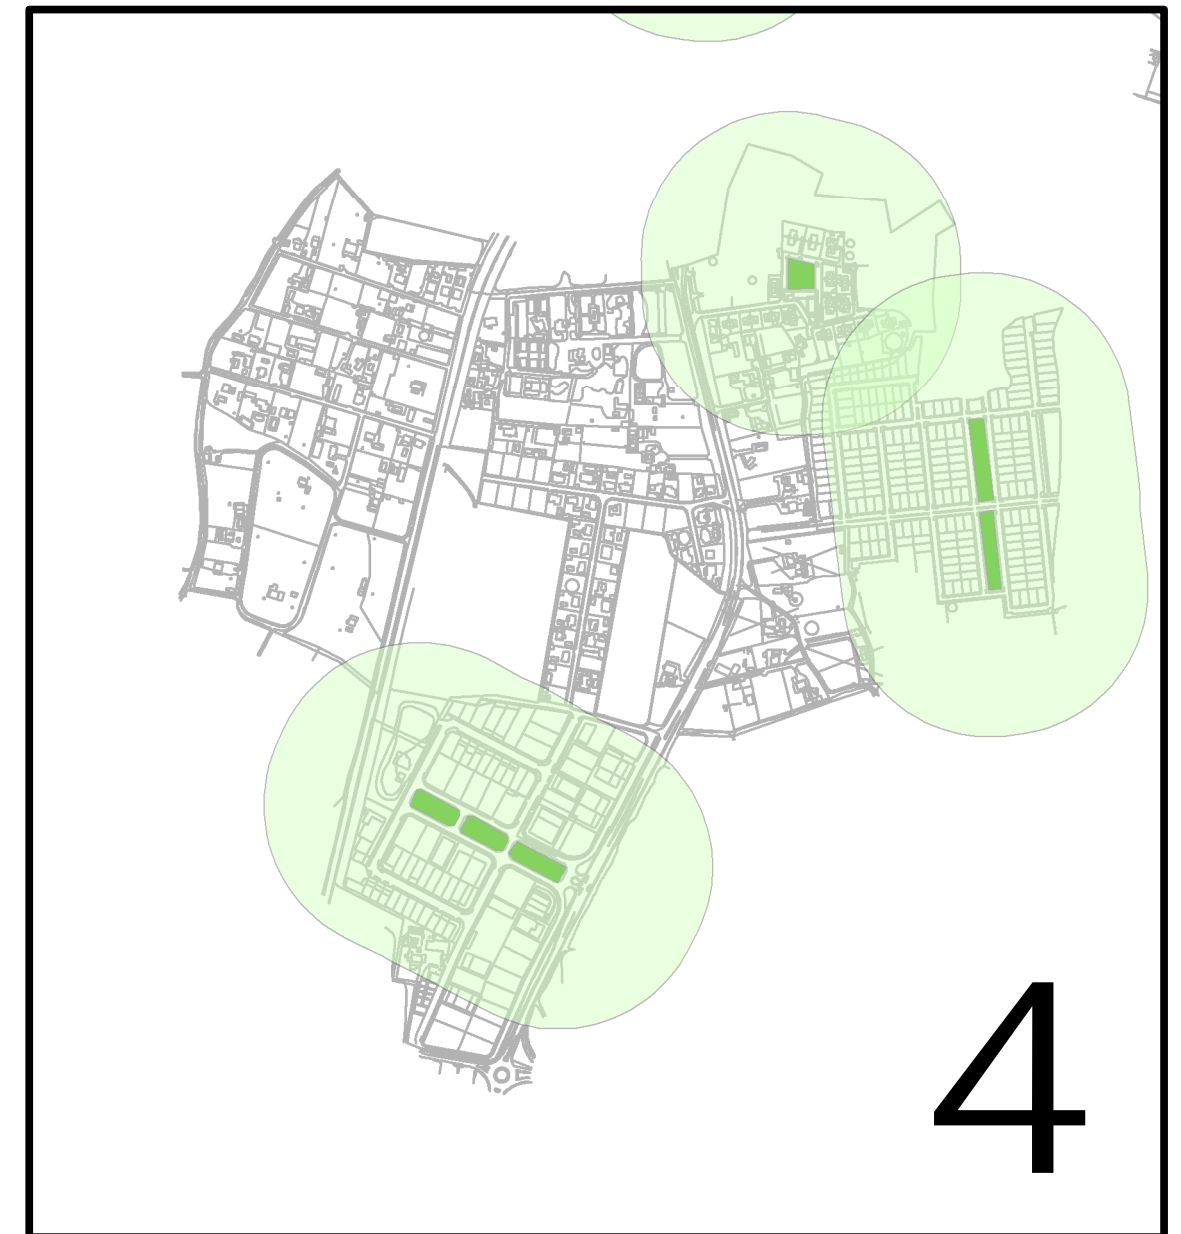


Cobertura Parques y Jardines. Sanlúcar La Mayor

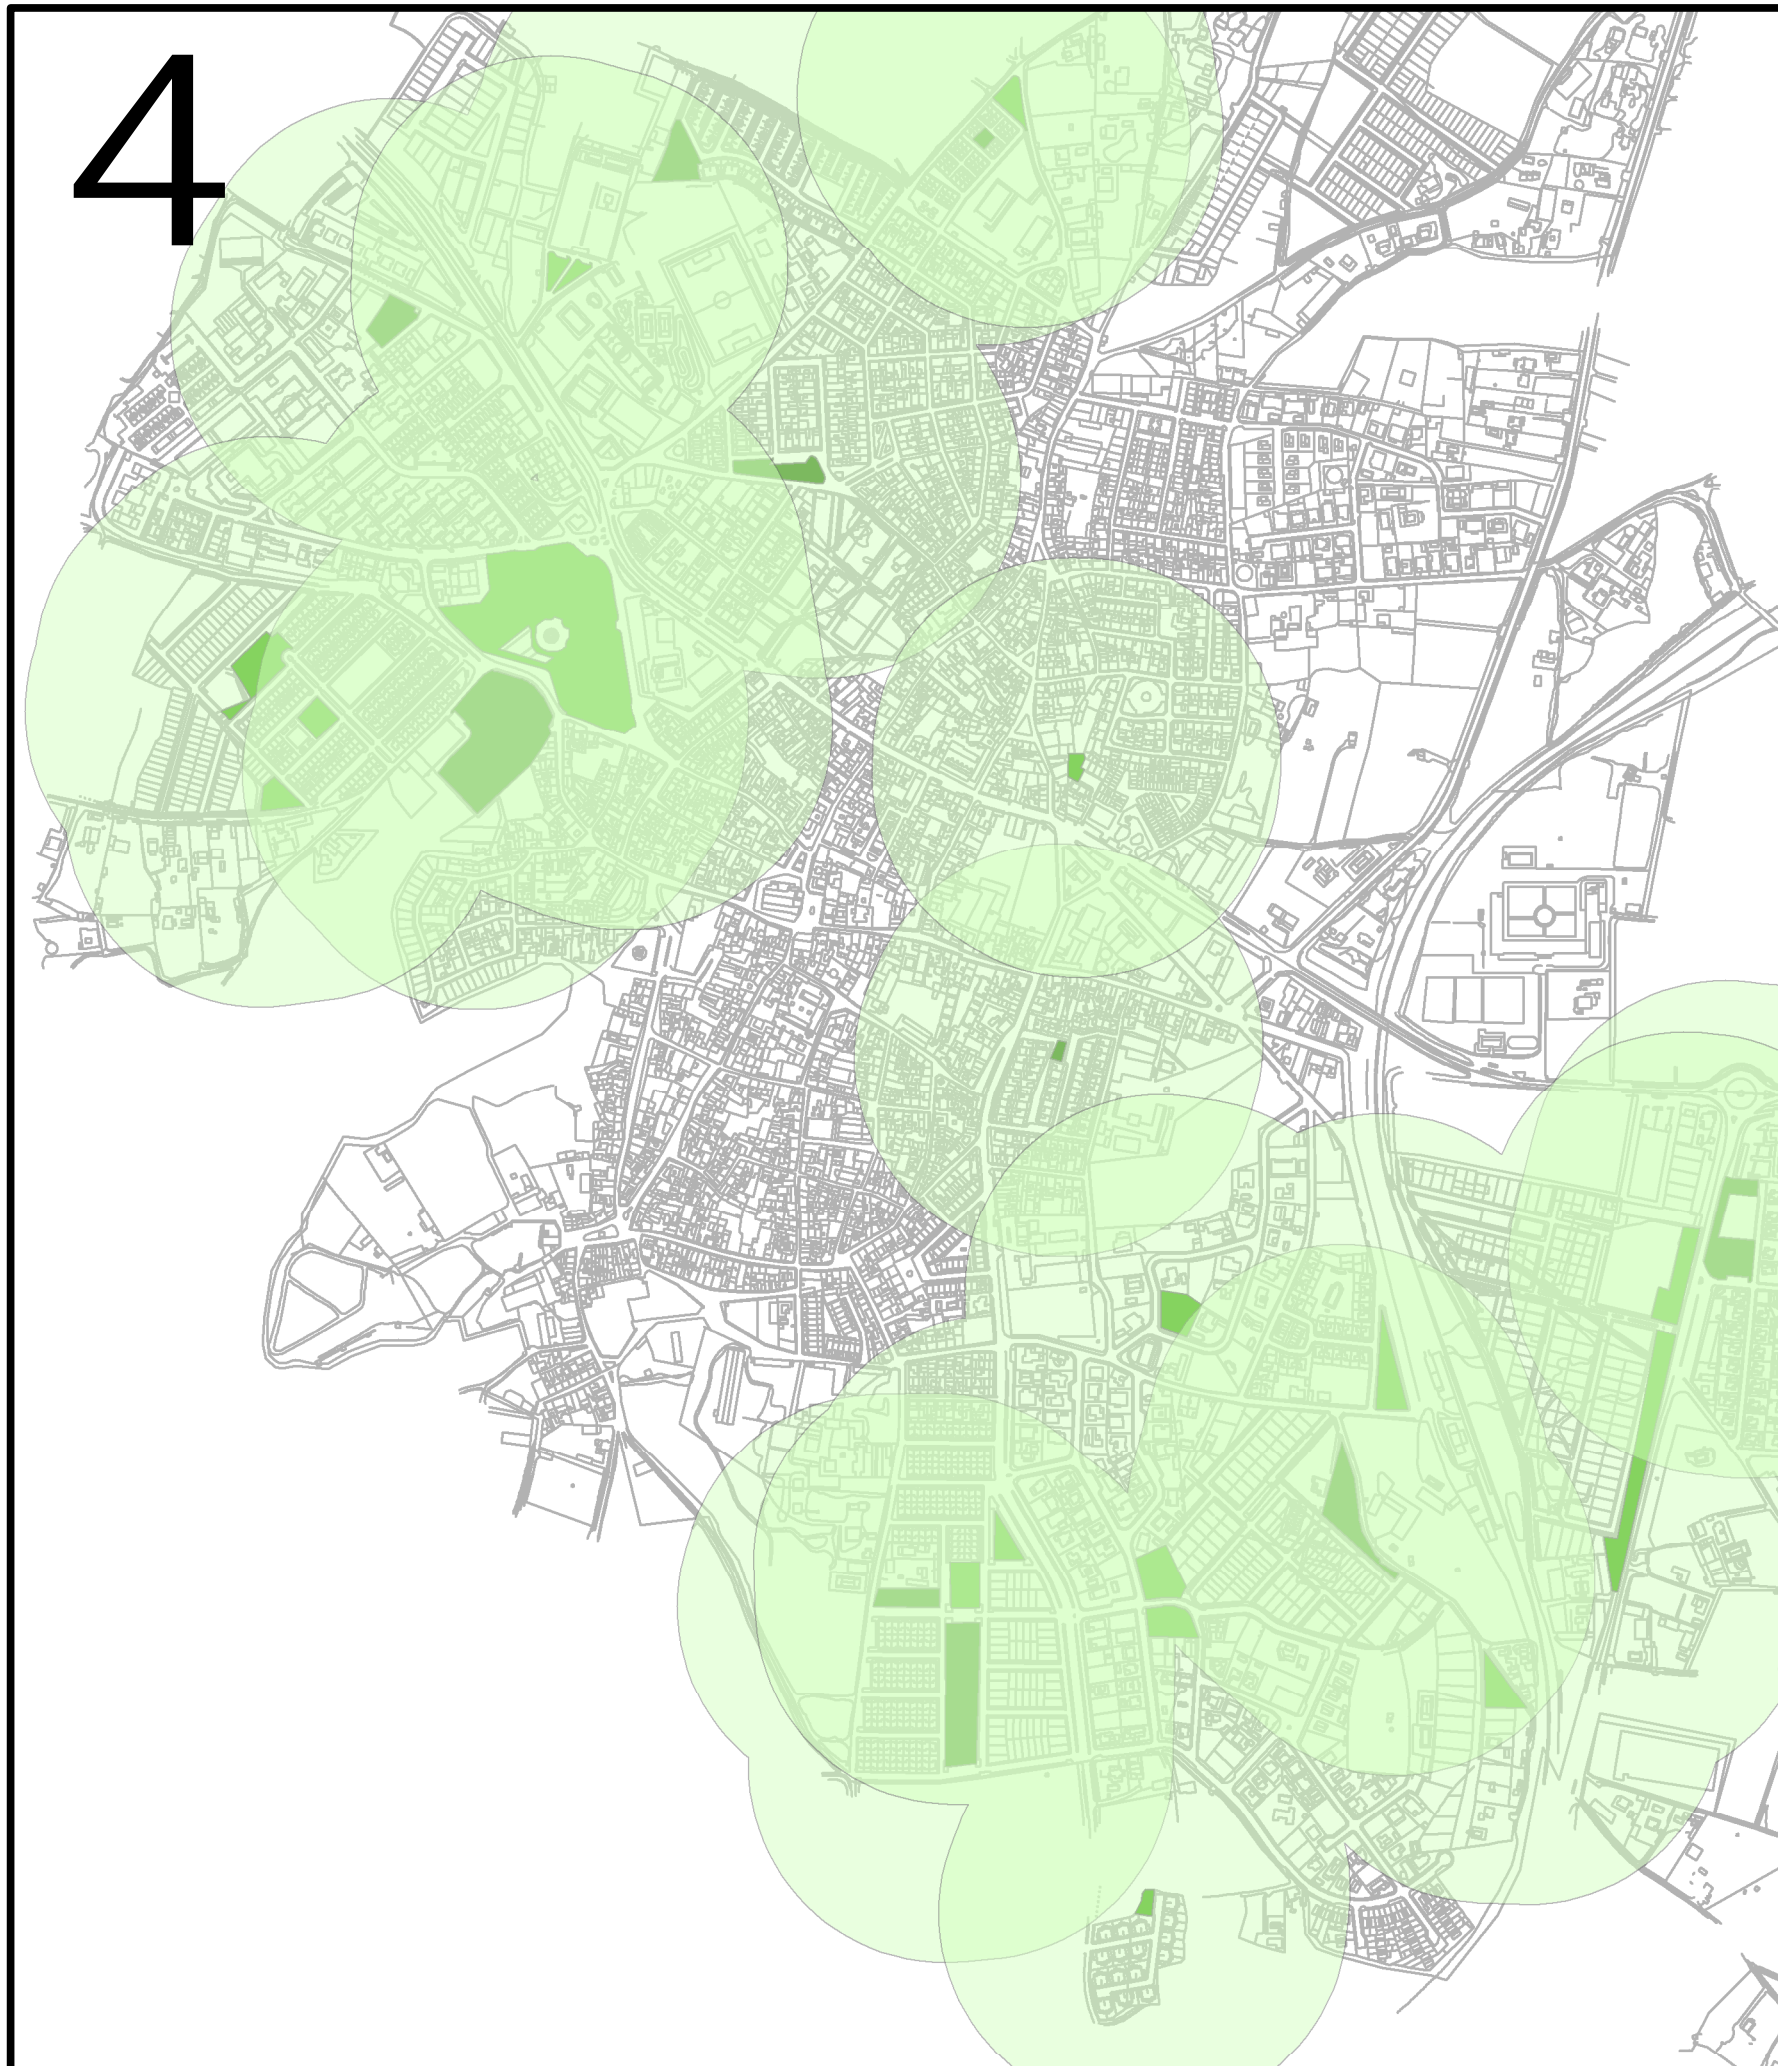

- Cobertura a 200m.
- Parques y Jardines
- Infraestructuras mínimas + Parques y Jardines
- Núcleo Urbano

0 80 160 320 480 640 Meters