


5
↑

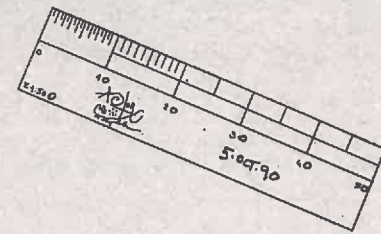

- AREAS LIBRES PUBLICAS
- DOCENTE
- SOCIAL - COMERCIAL
- RESIDENCIAL GENERAL
- RESIDENCIAL ESPECIAL
- 10% APROVECHAMIENTO
- SISTEMAS GENERALES
- VIARIOS
- APARCAMIENTOS

Archivo de Planos
APROBADO: 12 SEP 1991

- AREAS LIBRES PUBLICAS
- DOCENTE
- SOCIAL - COMERCIAL
- RESIDENCIAL GENERAL
- RESIDENCIAL ESPECIAL
- 10% APROVECHAMIENTO
- SISTEMAS GENERALES
- VIARIOS
- APARCAMIENTOS

JOSE IGNACIO PEREZ CALERO DOCTOR ARQUITECTO			
ZONIFICACION			
REFORMA DEL PLAN PARCIAL "HACIENDA SAN MIGUEL" (R.P. Nº 3 DE N.S.M.) SANLUCAR LA MAYOR. (SEVILLA)			
PROMOTOR, PROPIETARIO: INMUEBLES DEL ALJARAFE S.A.			
EXR.	ARCHIVO	FECHA	DIBUJADO, JOAQUIN PELAYO GOMEZ S.
		JULIO 1989	COMPROBADO
ARG.	PROP.	ESCALA	PLANO Nº
		1:500	5



A


COMPRU SADO
ECONOMICAMENTE



Archivo de Planeamiento
APROBADO: 12 SEP 1991



6
↑

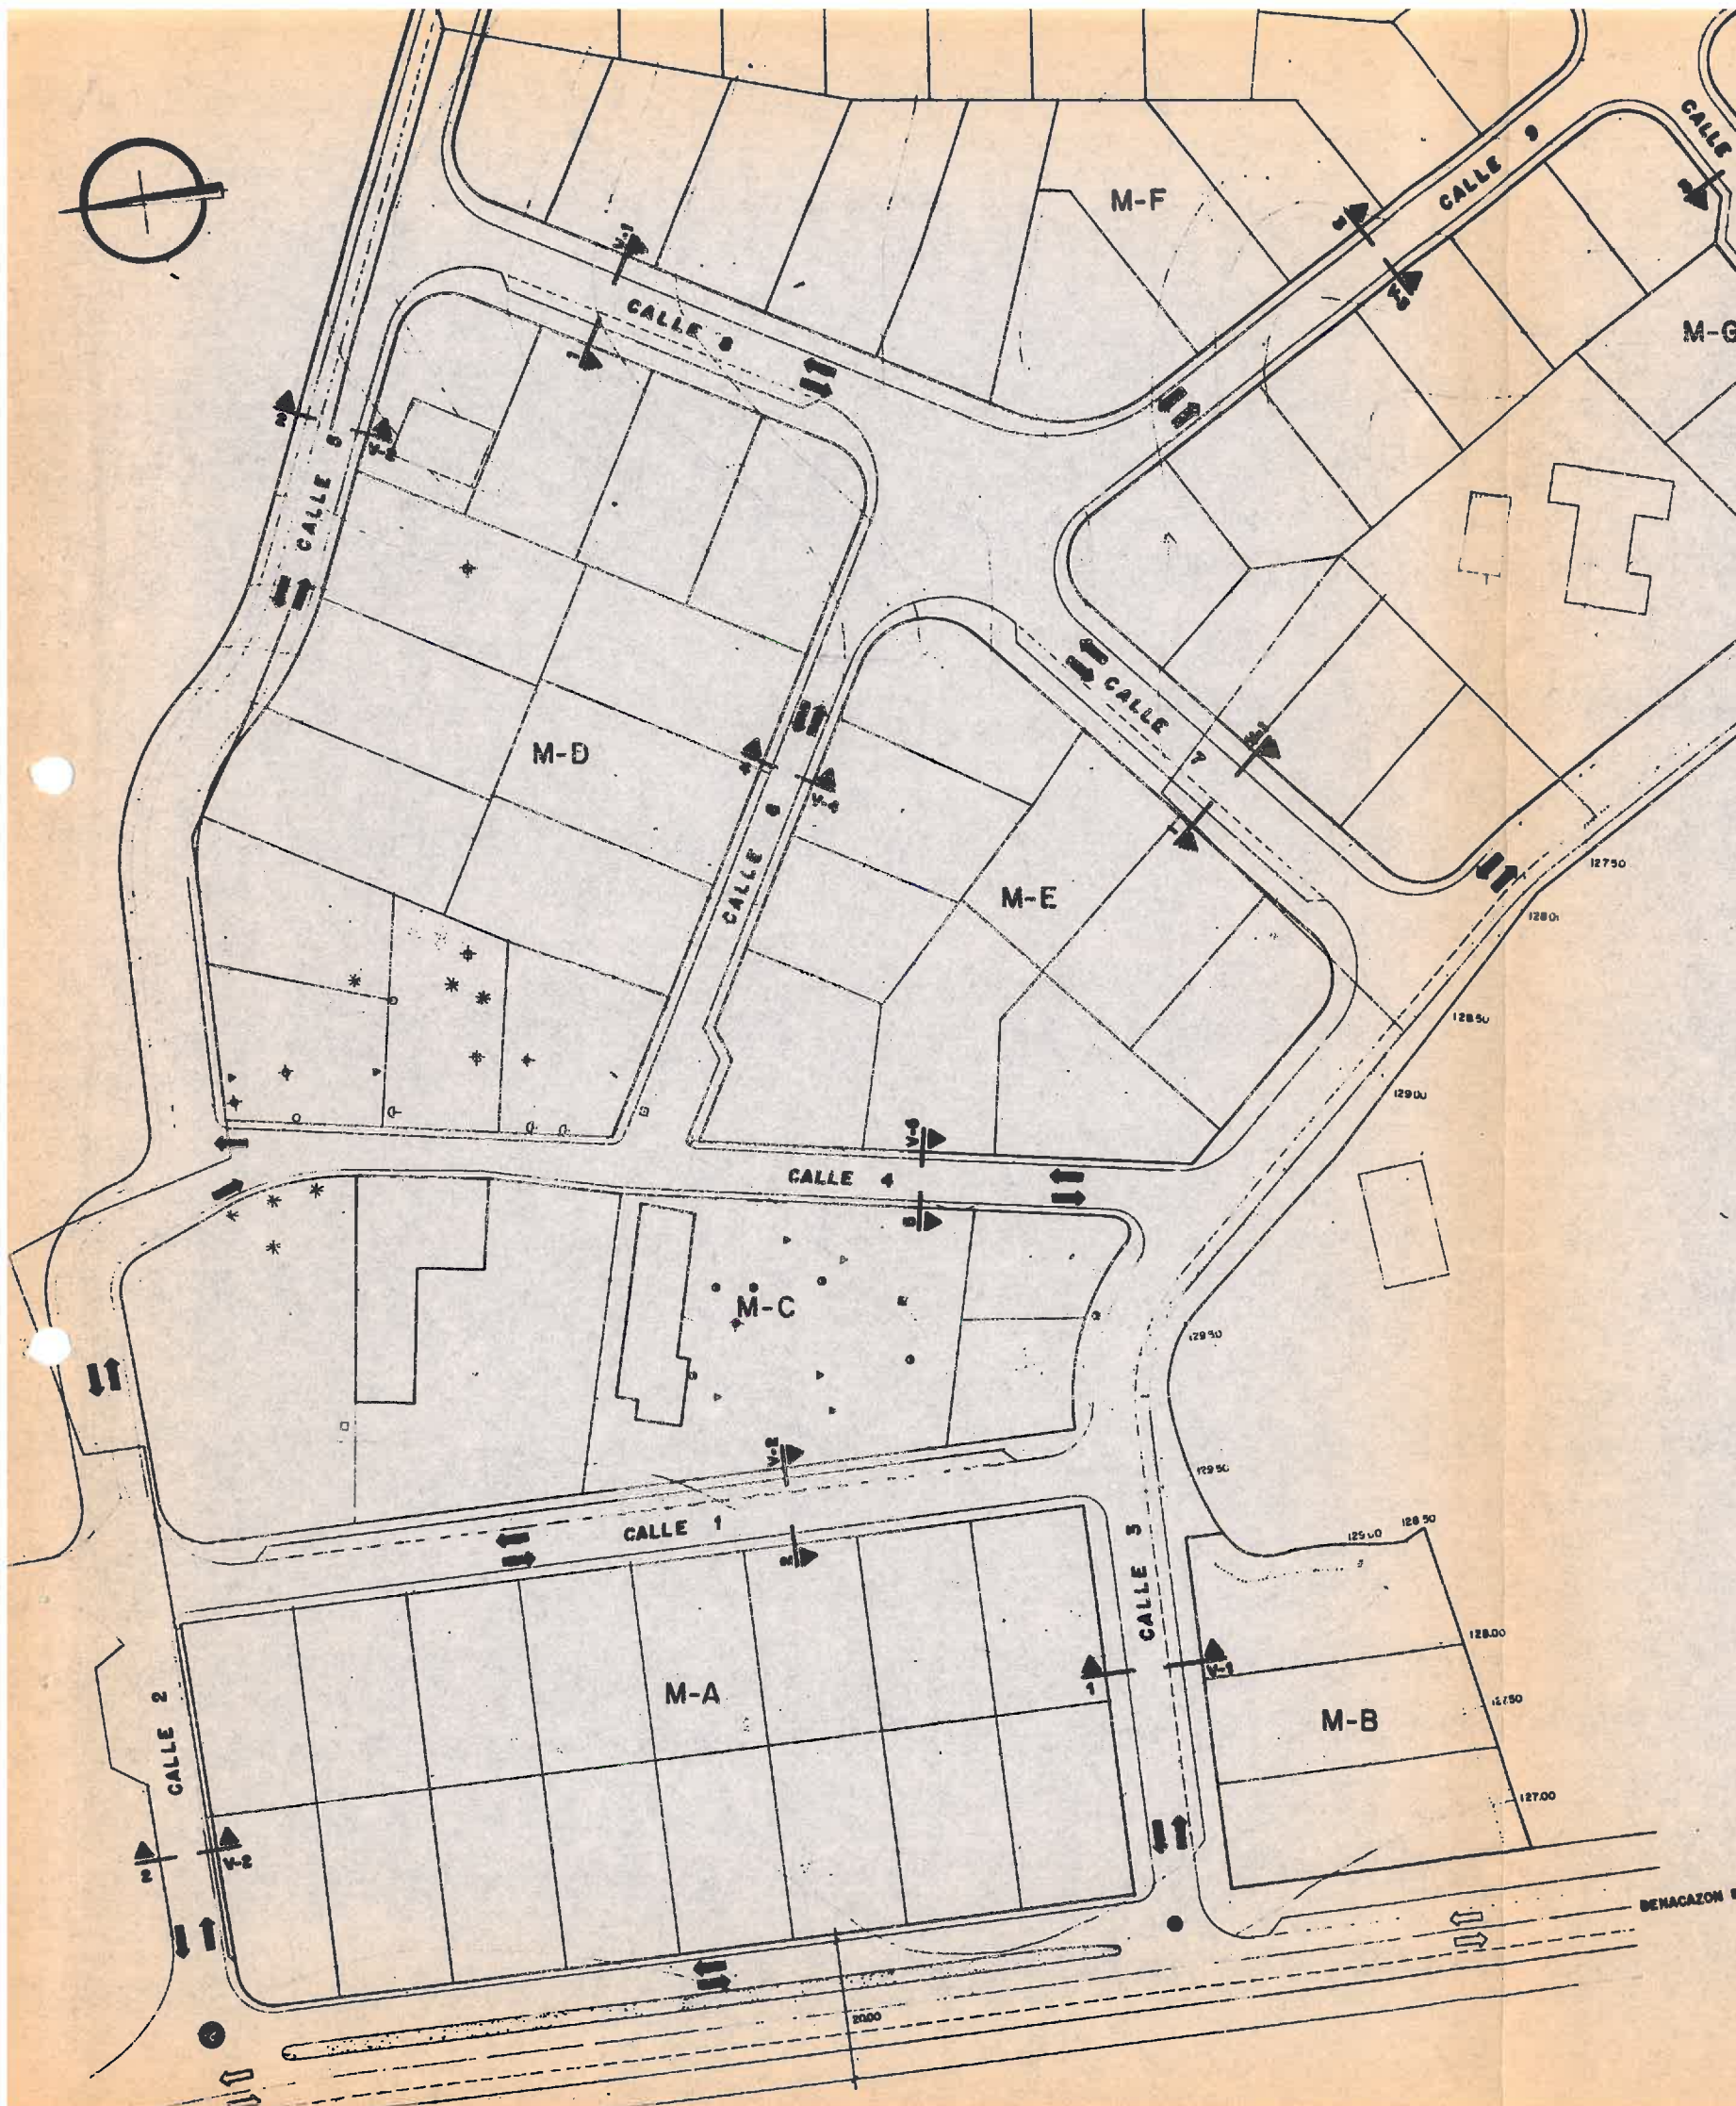


JOSE IGNACIO PEREZ CALERO DOCTOR ARQUITECTO			
RED VIARIA			
FORMA DEL PLAN PARCIAL "HACIENDA SAN MIGUEL"			
Nº 3 DE N.S.M.) SANLUCAR LA MAYOR. (SEVILLA)			
PROMOTOR: INMUEBLES DEL ALJARAPE S.A.			
R.	ARCHIVO	FECHA	DIBUJADO. JOSE LUIS PELAEZ G.
		JULIO 1991	COMPROBADO
L.	PROP.		ESCALA PLANO Nº
			1:500 6


VIALES TIPO



V-1
CALLES (3-7 y 8)
(V-1 EN PLANO CORRESPONDE A V-2 DE N.S.M.)

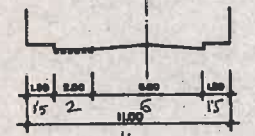


V-2
CALLES (1-2-6-12-16-17 y 18)
(V-2 EN PLANO CORRESPONDE A V-4 DE N.S.M.)

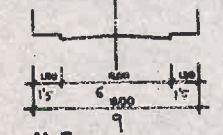


V-3
CALLES (9-10-11-13-14-16-19-20 y 21)



V-4
CALLE 6

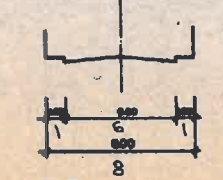

V-5
CALLE 4

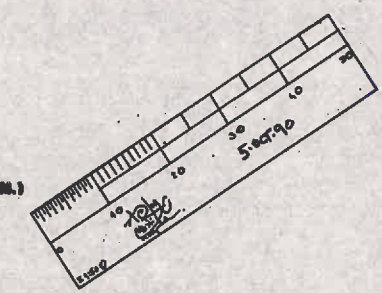

A



Archivo de F. aneamiento
APROBADO: 12 SEP 1991


Diligencia de la Sevilla	
23 OCT 1991	
VIGARIO	
DE PROMOCION Y DESARROLLO	
(Sin efecto si no se acompaña el 200.0 y 1.001 de la Ley del Suelo)	
2614/8771	
Nº REGISTRO	

JOSE IGNACIO PEREZ CALERO DOCTOR ARQUITECTO			
RED VIARIA			
REFORMA DEL PLAN PARCIAL "HACIENDA SAN MIGUEL"			
(Nº 3 DE N.S.M.) SANLUCAR LA MAYOR. (SEVILLA)			
PROMOTOR: INMUEBLES DEL ALJARAPE S.A.			
R.	ARCHIVO	FECHA	DIBUJADO. JOSE LUIS PELAEZ G.
		JULIO 1991	COMPROBADO
L.	PROP.		ESCALA PLANO Nº
			1:500 6

A




Archivo de Planos
APROBADO: 12 SEP 1991

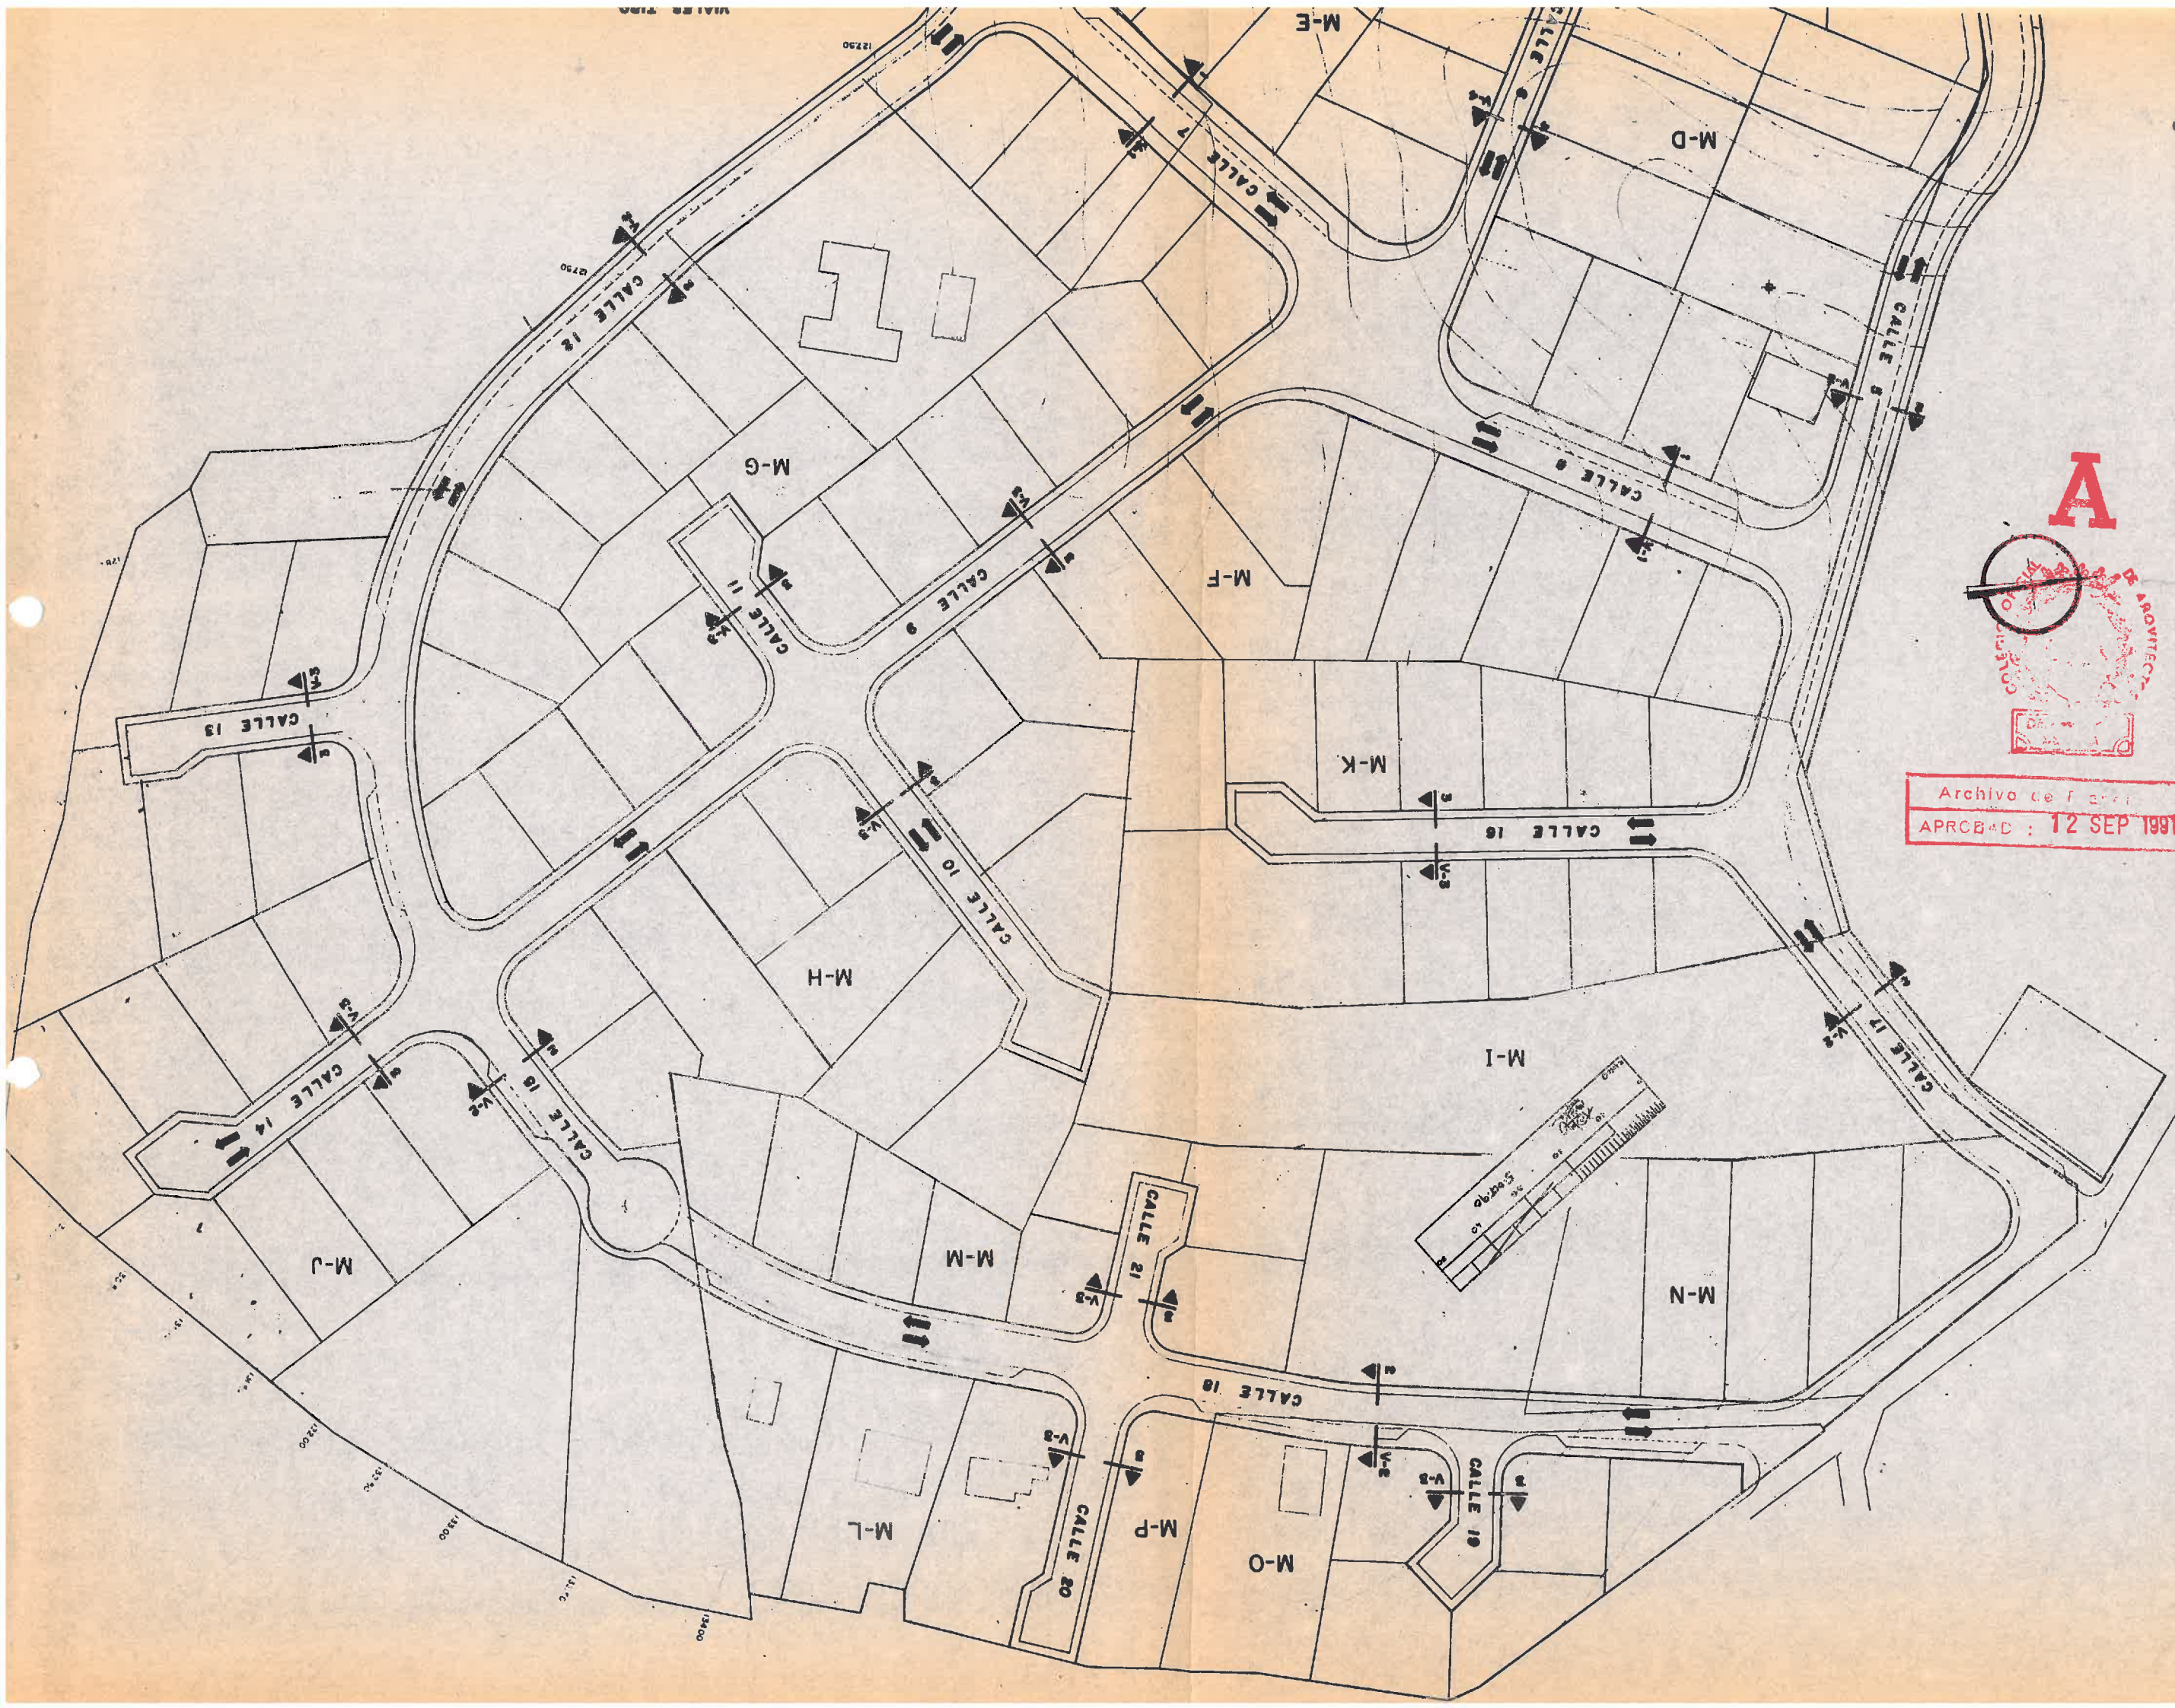



7
↑

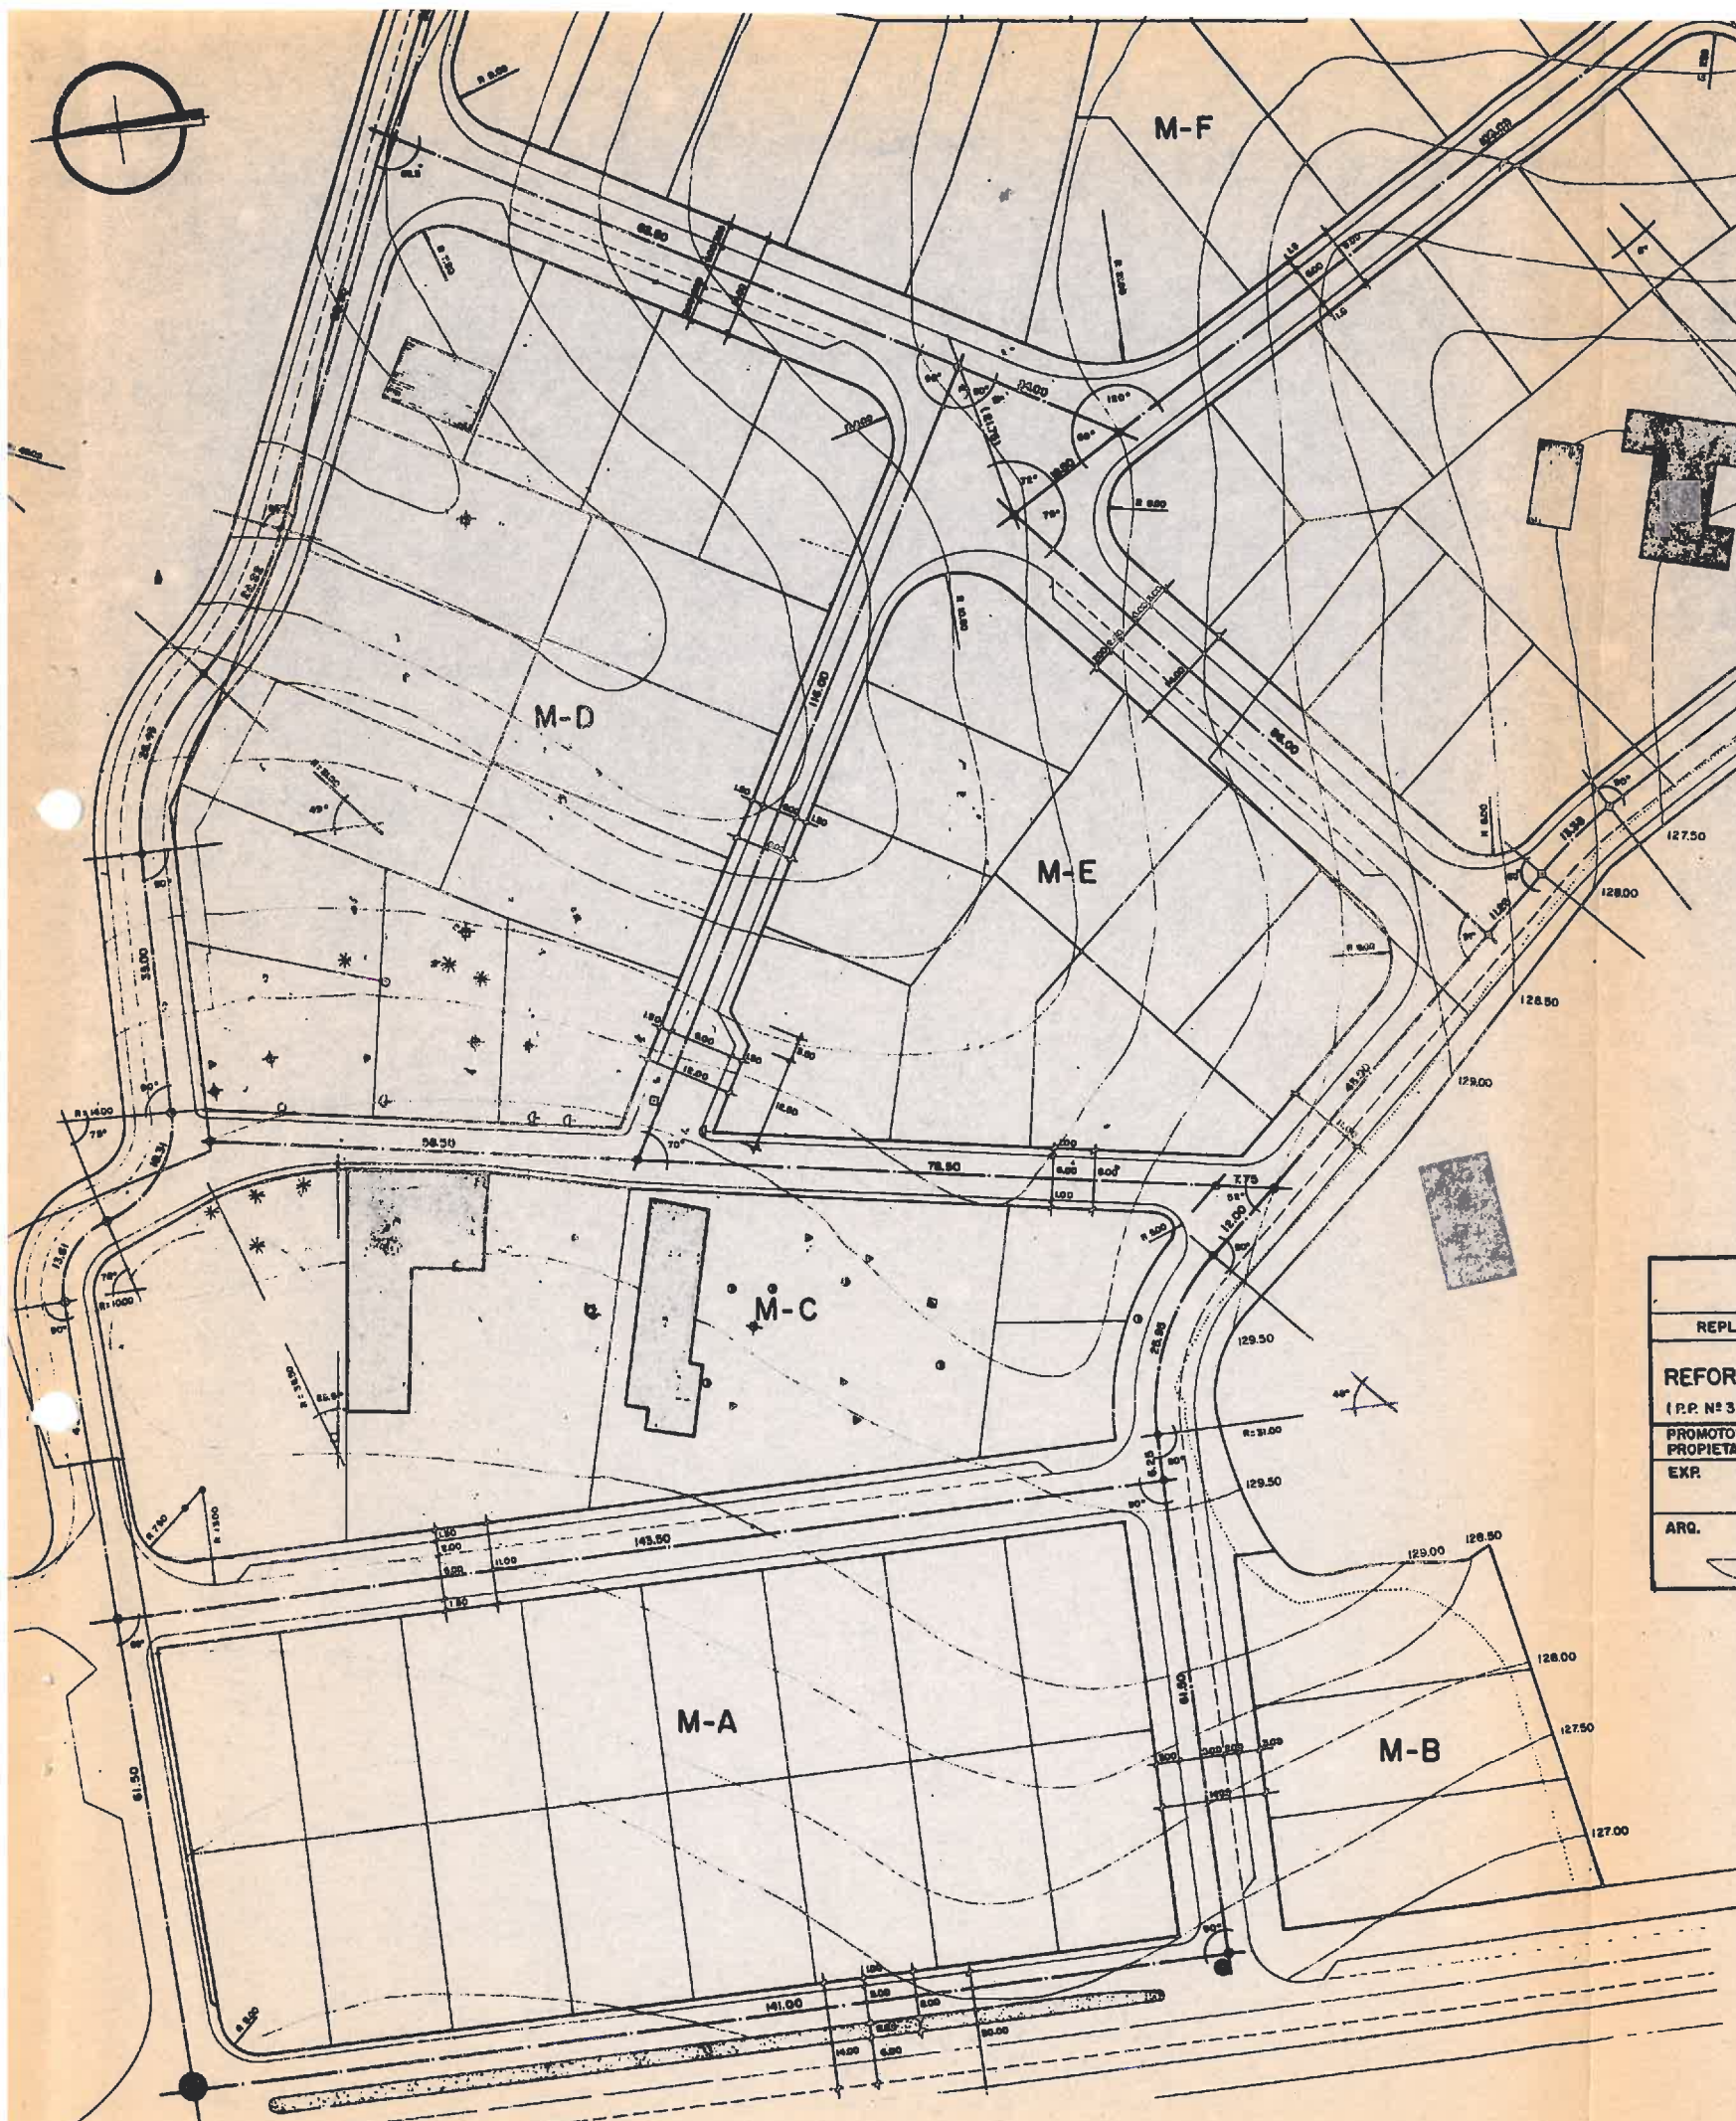

A




Archivo de Replanteo
APROBADO: 12 SEP 1991

JOSE IGNACIO PEREZ CALERO DOCTOR ARQUITECTO			
REPLANTEO DE VIARIO Y MANZANAS			
REFORMA DEL PLAN PARCIAL "HACIENDA SAN MIGUEL" (P.P. Nº 3 DE N.S.M.) SANLUCAR LA MAYOR. (SEVILLA)			
PROMOTOR PROPIETARIO: INMUEBLES DEL ALJARAFE S.A.			
EXR.	ARCHIVO	FECHA	DIBUJADO: JOAQUIN FELIPE GOMEZ B.
		JULIO 1989	COMPROBADO
ARQ.		PROP.	ESCALA PLANO Nº
			1:500 7

24 JUL 1989	
2014/87R1	
REGISTRO	

JOSE IGNACIO PEREZ CALERO DOCTOR ARQUITECTO			
REPLANTEO DE VIARIO Y MANZANAS			
REFORMA DEL PLAN PARCIAL "HACIENDA SAN MIGUEL" (P.P. Nº 3 DE N.S.M.) SANLUCAR LA MAYOR. (SEVILLA)			
PROMOTOR PROPIETARIO: INMUEBLES DEL ALJARAFE S.A.			
EXR.	ARCHIVO	FECHA	DIBUJADO: JOAQUIN FELIPE GOMEZ B.
		JULIO 1989	COMPROBADO
ARQ.		PROP.	ESCALA PLANO Nº
			1:500 7


7
↓

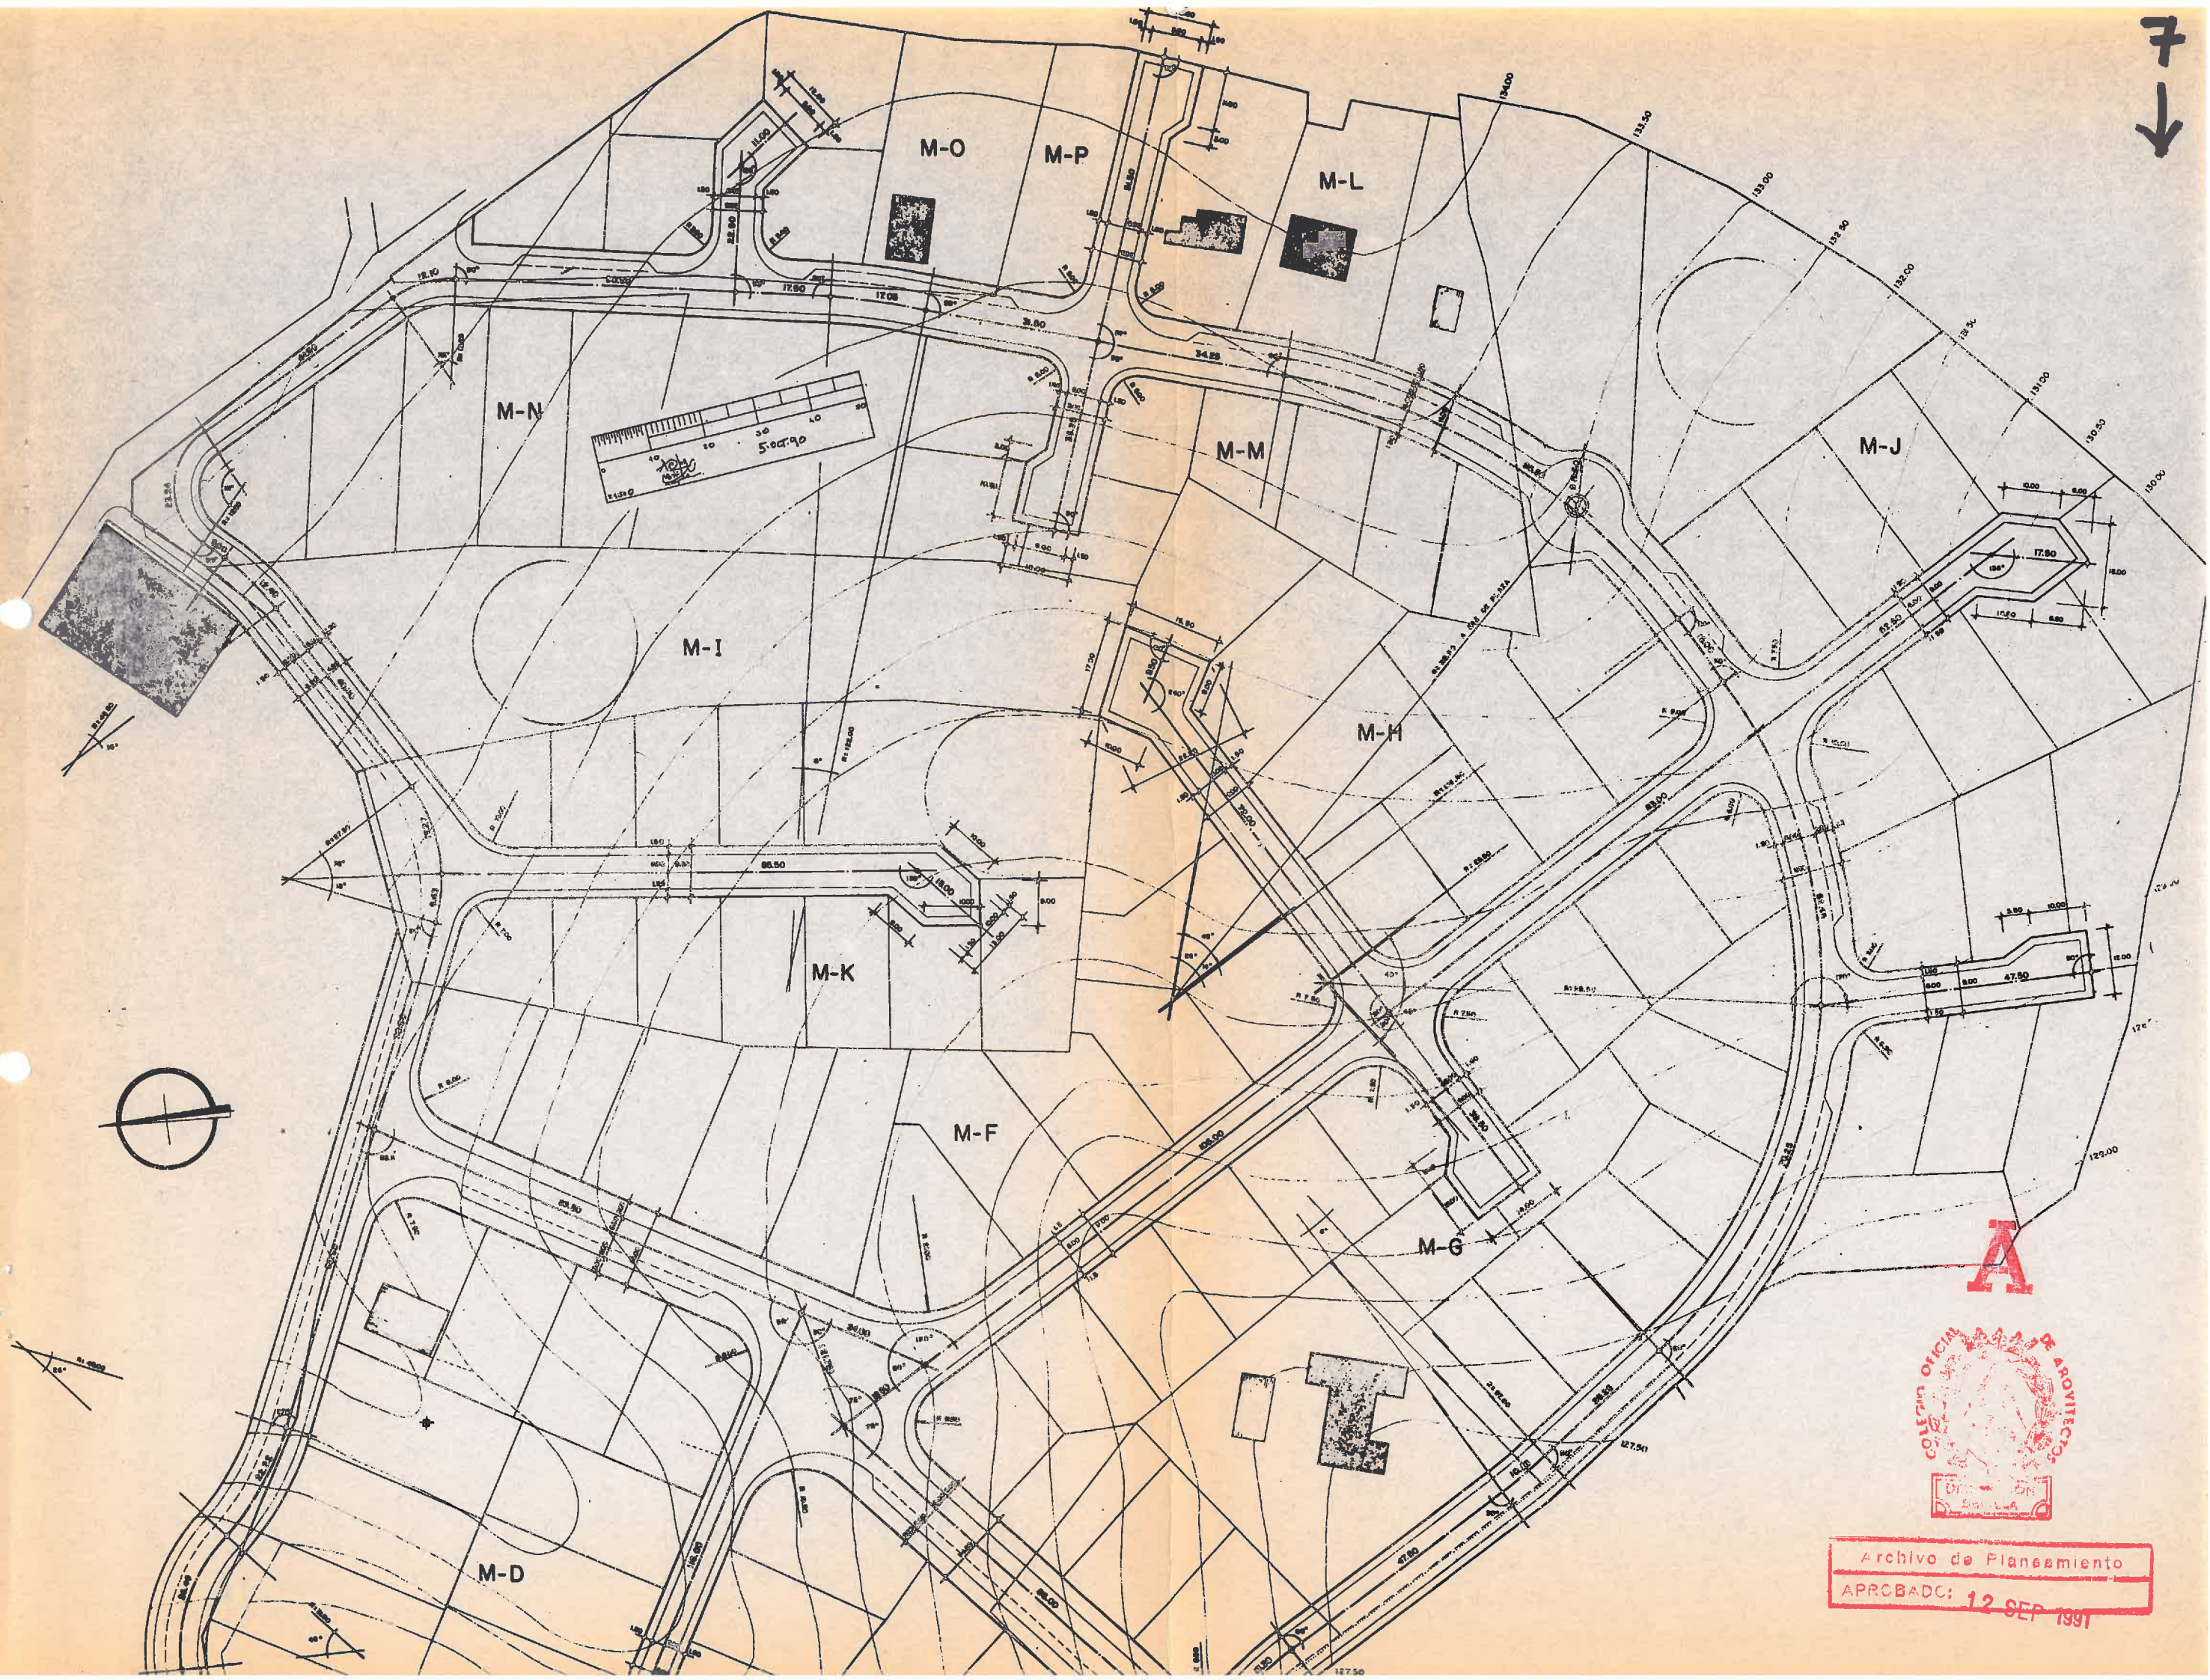

A



Archivo de Planeamiento
APROBADO: 12 SEP 1991

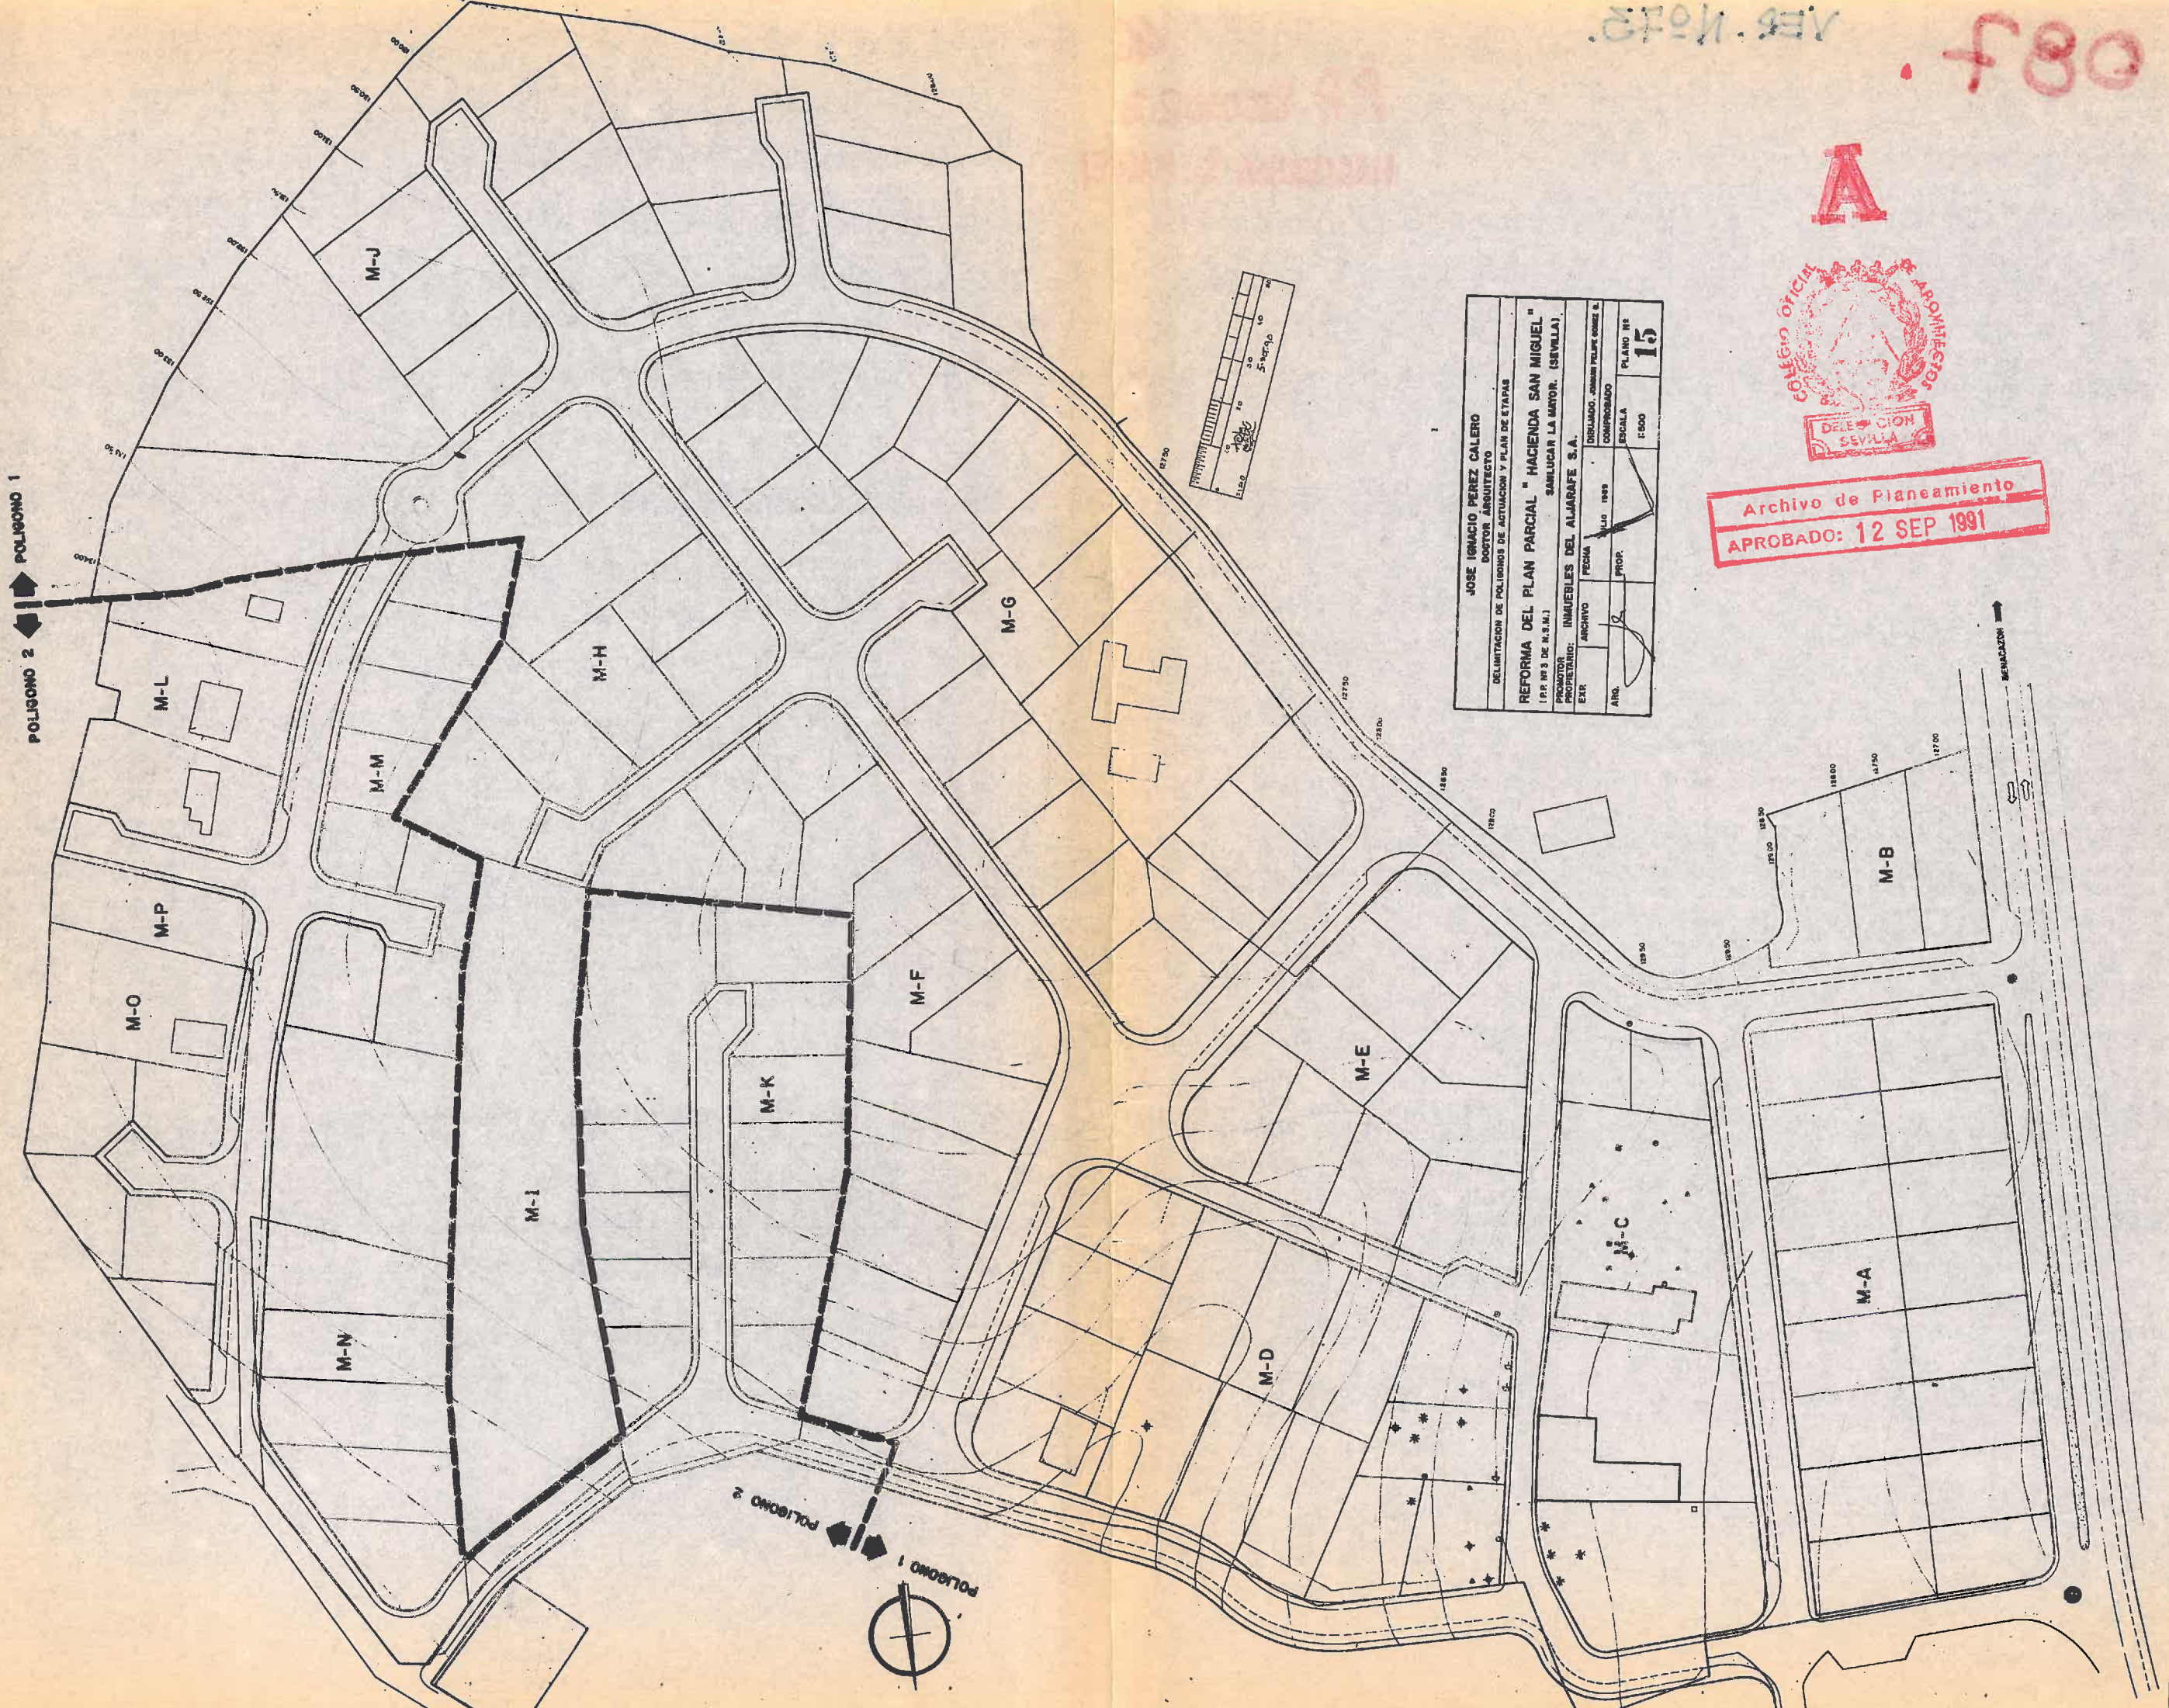

JOSE IGNACIO PEREZ CALERO DICTADOR ARQUITECTO			
DELIMITACION DE POLIGONOS DE ACTUACION Y PLAN DE ETAPAS			
REFORMA DEL PLAN PARCIAL " HACIENDA SAN MIGUEL "			
(P.P. Nº 3 DE R.M.)			
PROYECTO: INMUEBLES DEL ALJARAFE S.A.			
PROPIETARIO: SAN LUCAR LA MAYOR. (SEVILLA)			
EXE	ARCHIVO	FECHA	COMPROBADO
ANQ.	2	1999	15
Escala: 1:500			PLANO Nº

Archivo de Planeamiento
APROBADO: 12 SEP 1991



A

084

Ver. No. 12